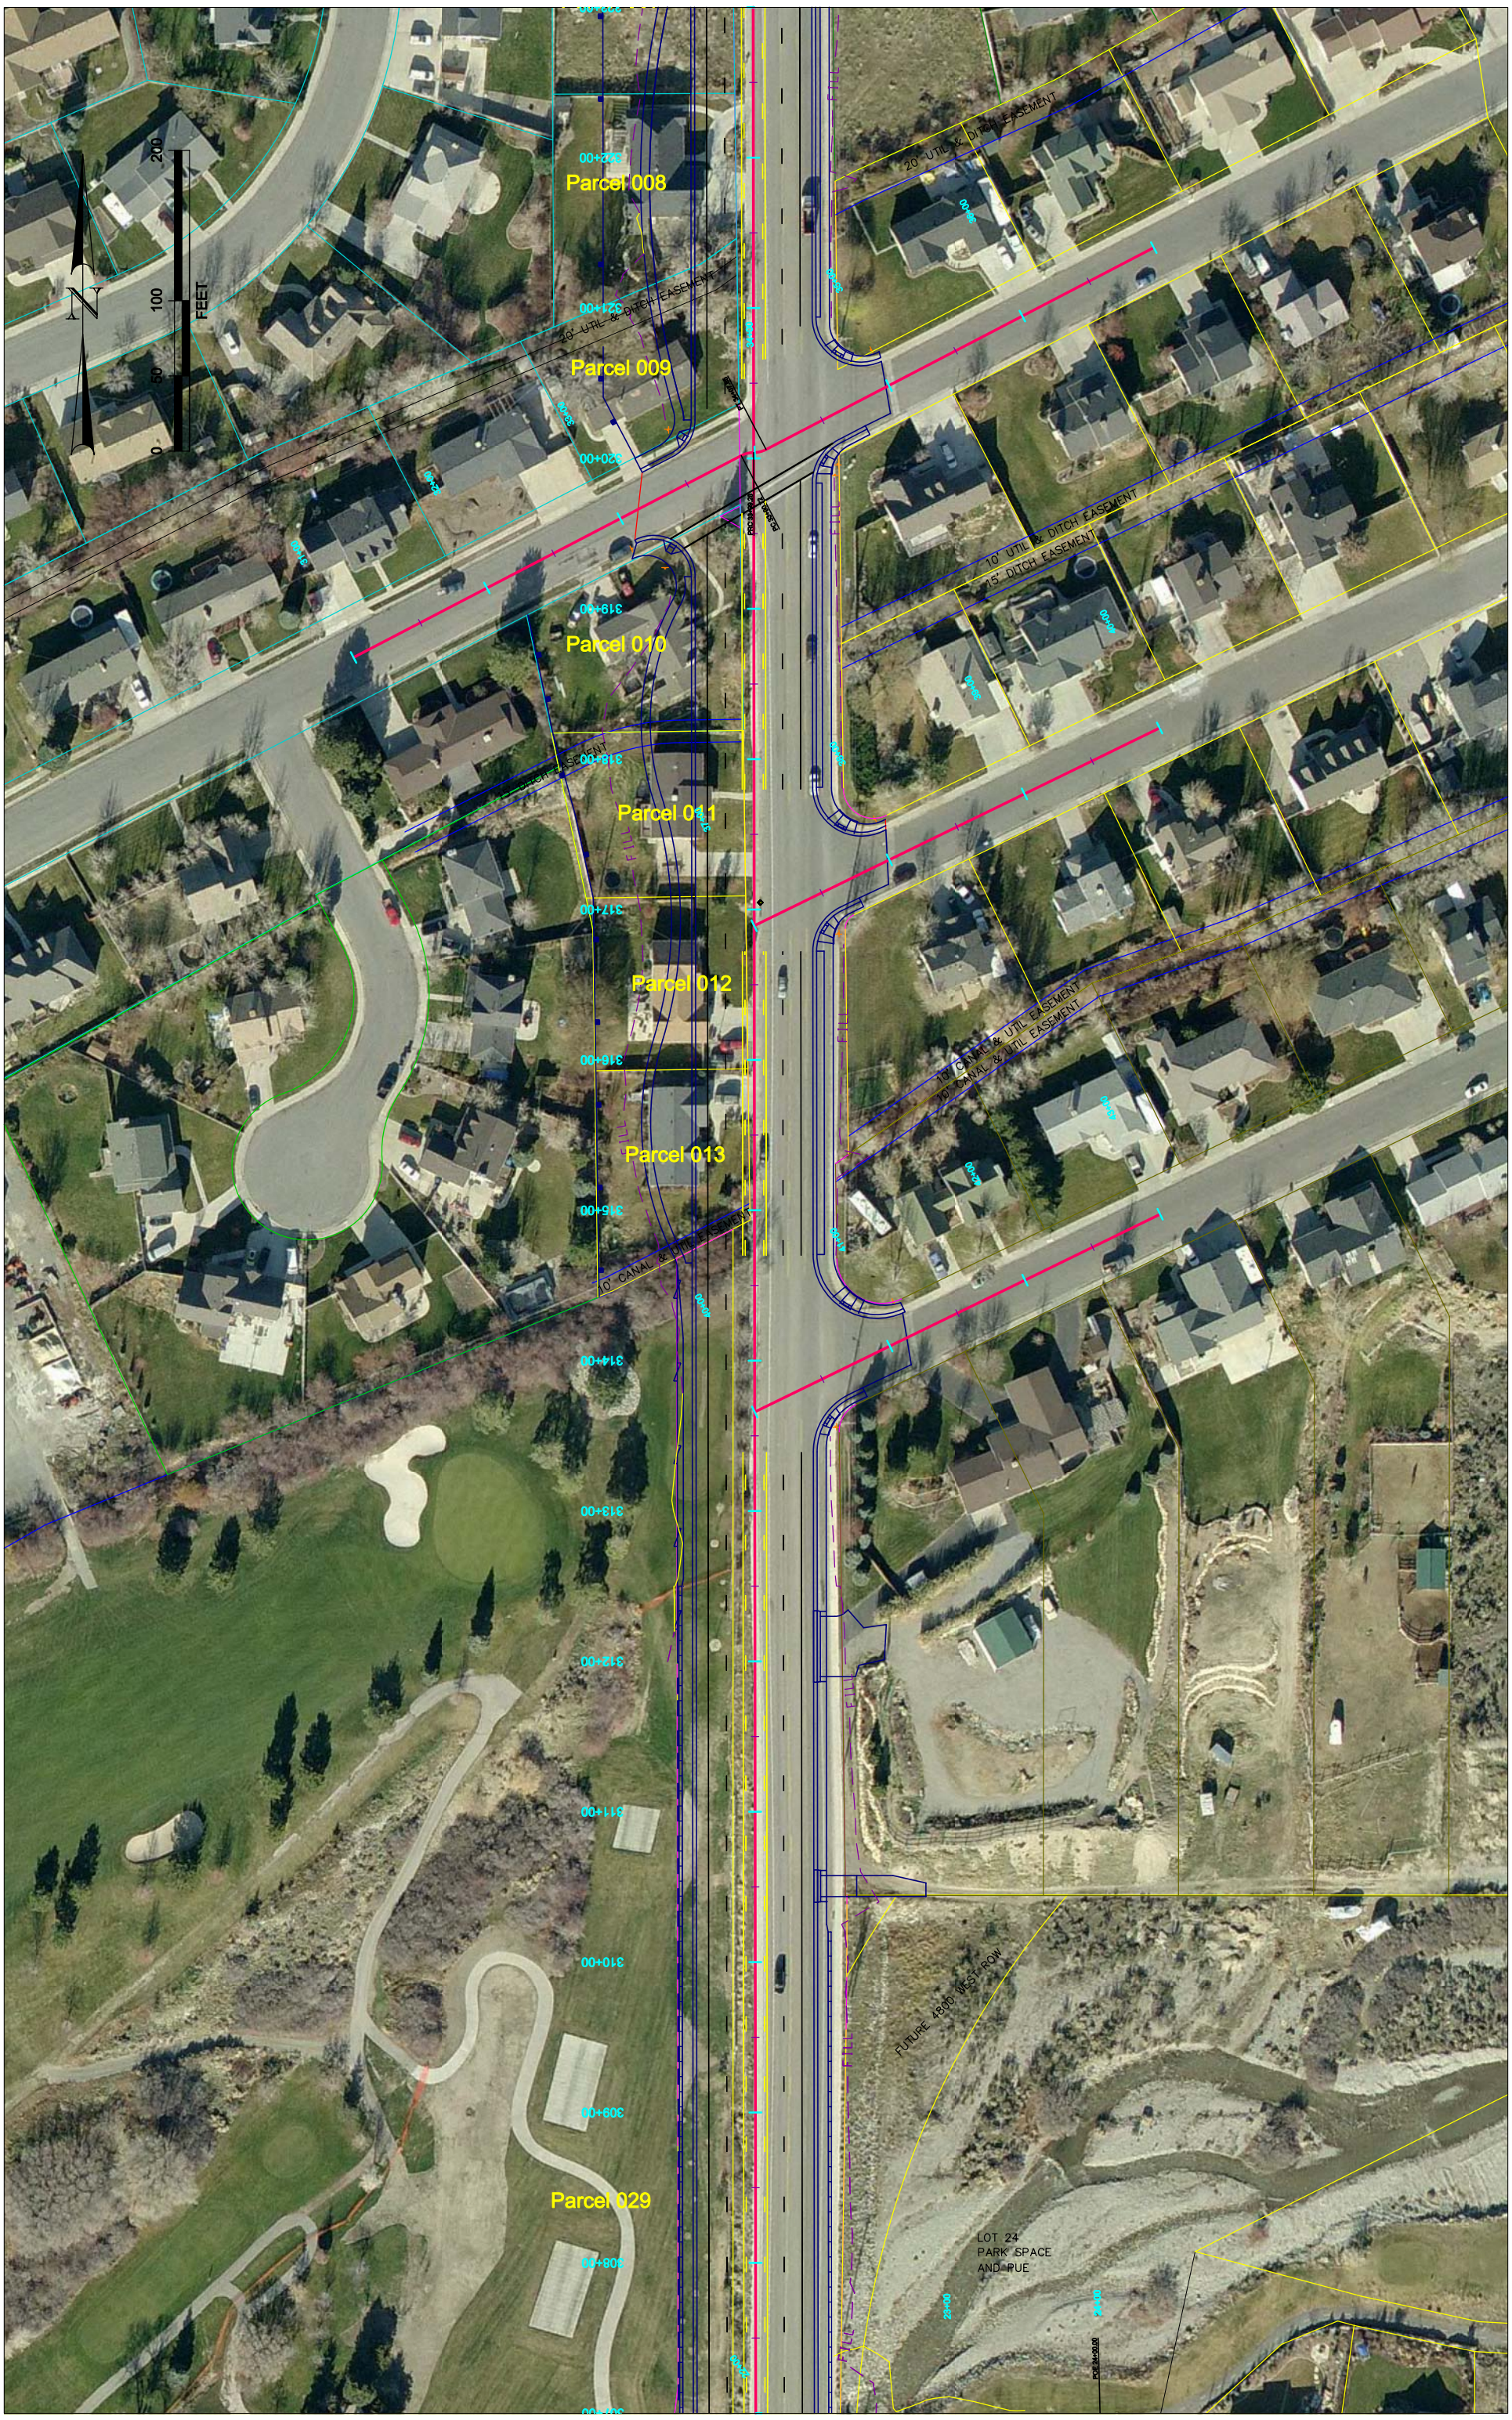
Parcel 008
Parcel 009
Parcel 010
Parcel 011
Parcel 012
Parcel 013
Parcel 029
20' UTIL & DITCH EASEMENT
10' UTIL & DITCH EASEMENT
15' DITCH EASEMENT
10' CANAL & UTIL EASEMENT
FUTURE 4800 WEST ROW
LOT 24
PARK SPACE
AND RUE
FILL
0
50
100
200
FEET
320+00
319+00
318+00
317+00
316+00
314+00
313+00
312+00
311+00
310+00
309+00
308+00