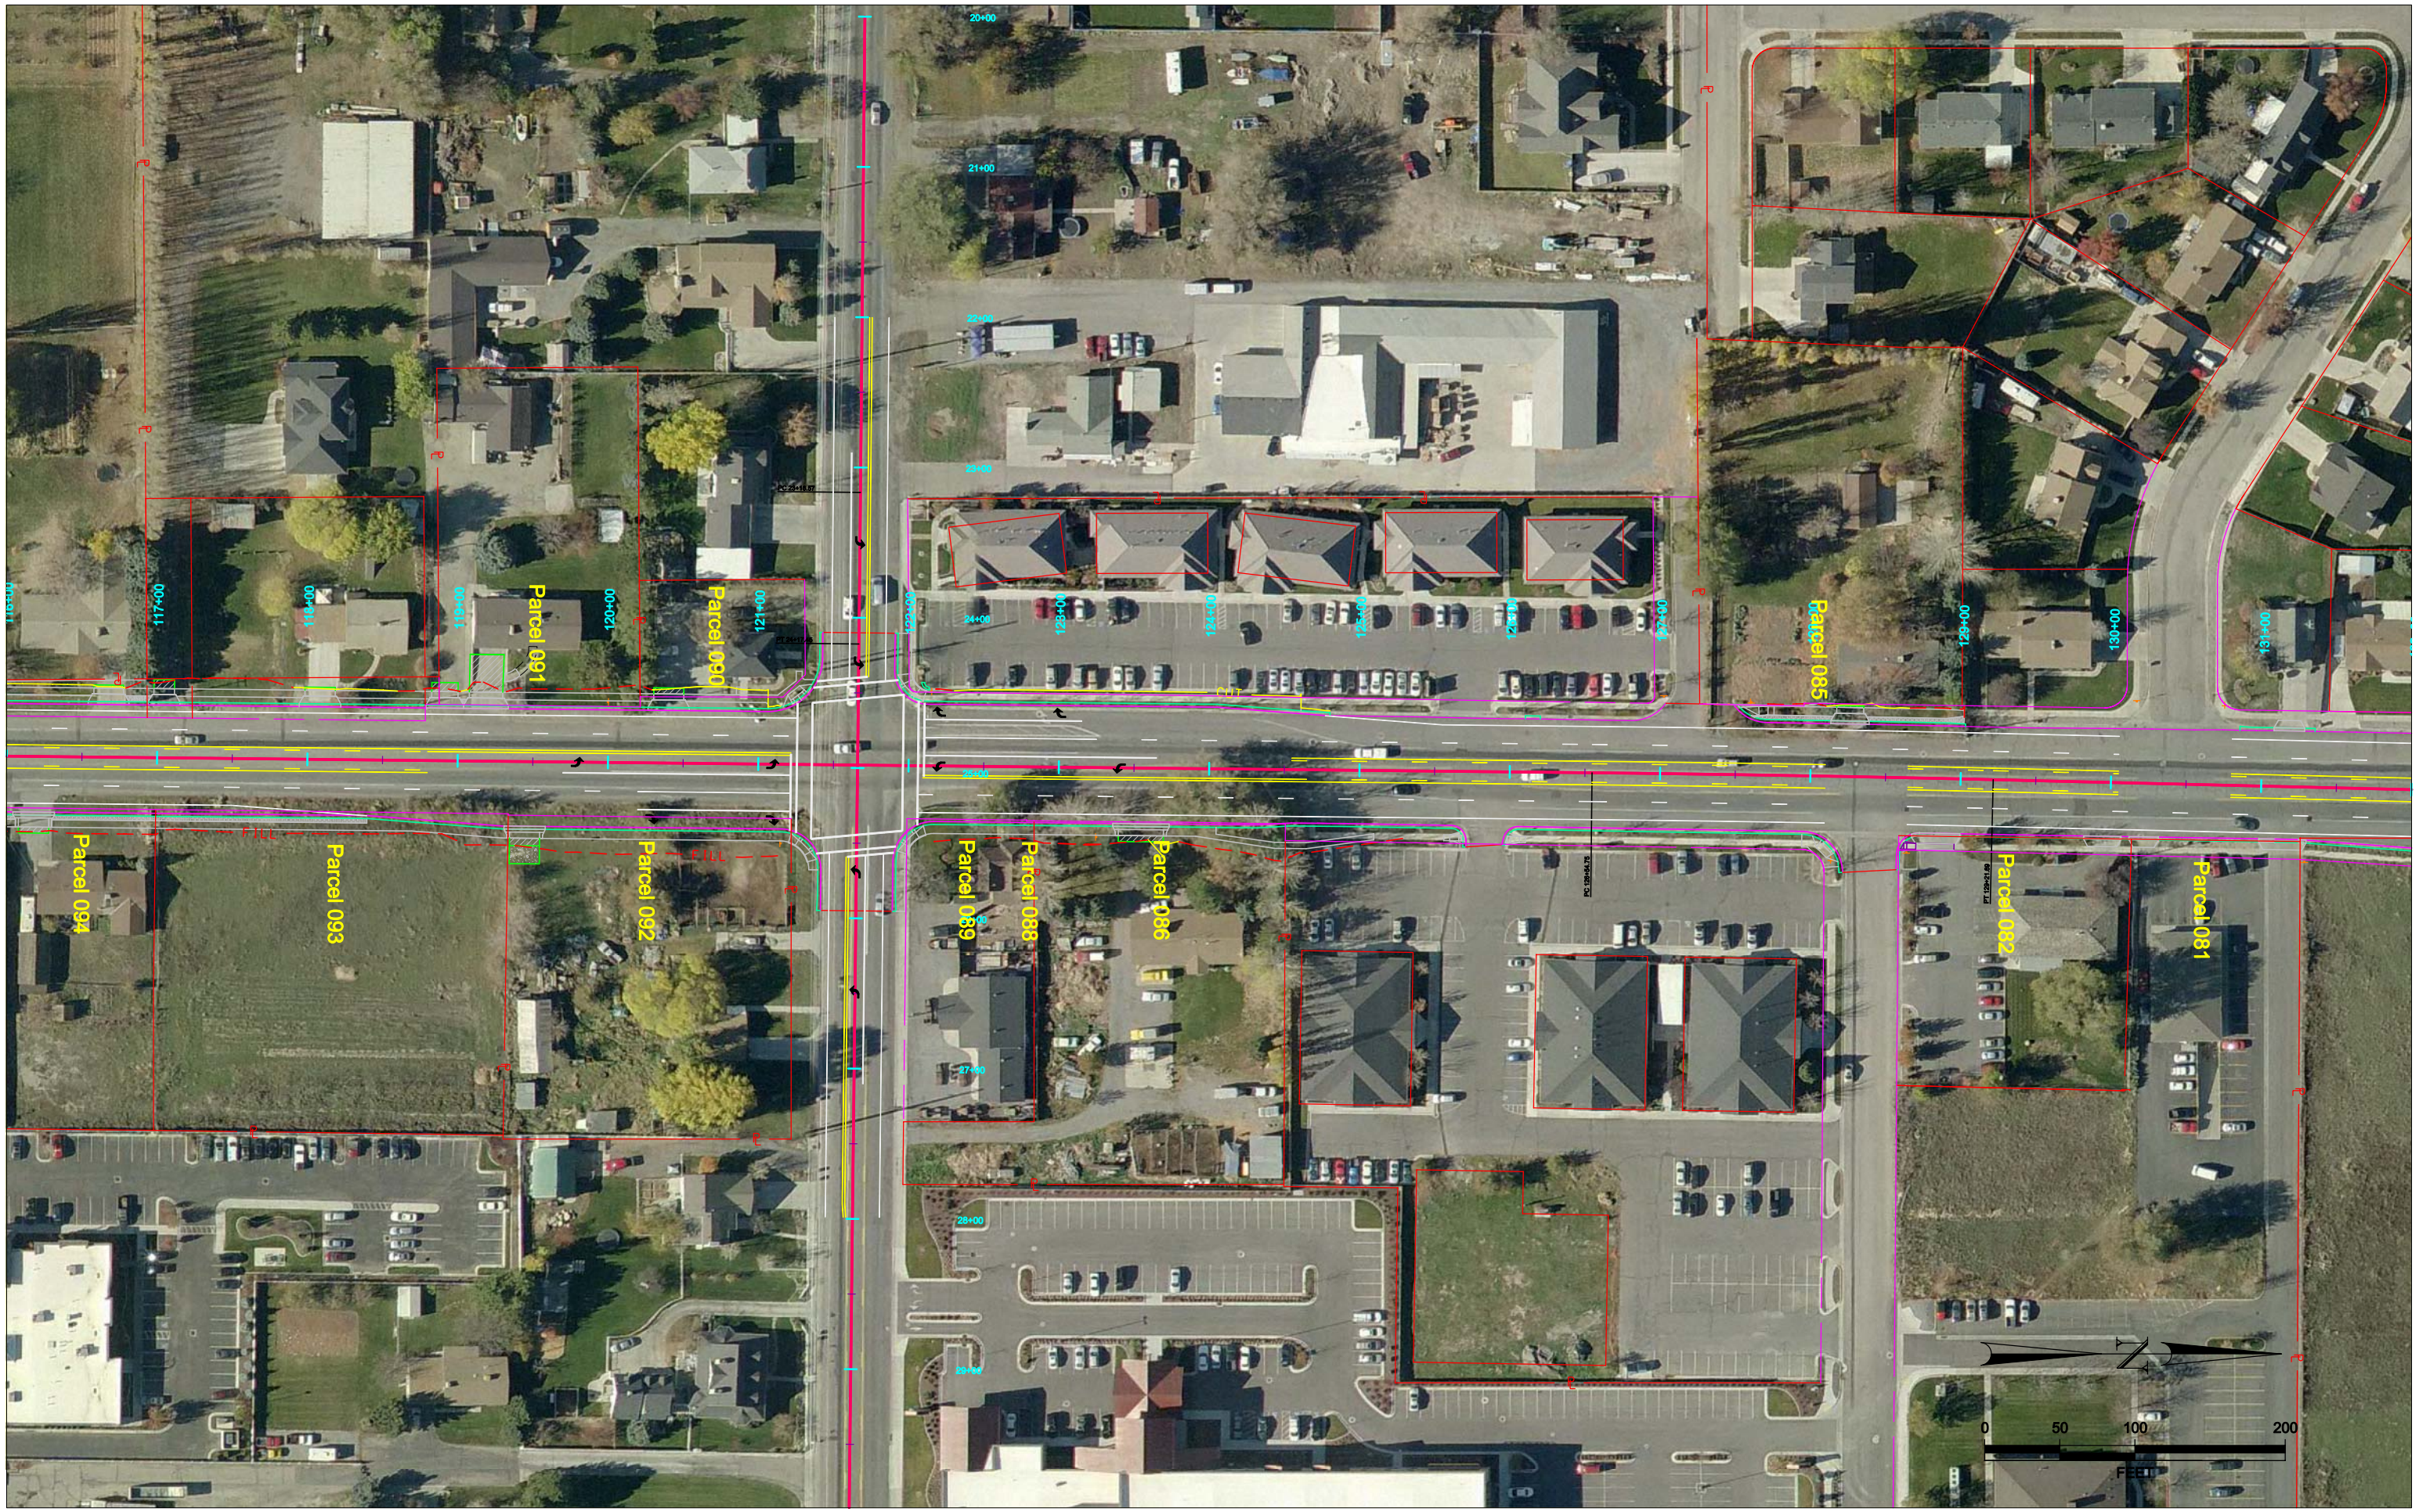
Parcel 094
Parcel 093
Parcel 092
Parcel 091
Parcel 090
Parcel 089
Parcel 088
Parcel 086
Parcel 085
Parcel 082
Parcel 081
FILL
FILL
117+00
118+00
119+00
120+00
121+00
122+00
123+00
124+00
125+00
126+00
127+00
128+00
129+00
130+00
131+00
20+00
21+00
22+00
23+00
24+00
25+00
26+00
27+00
28+00
29+00
0
50
100
200
FEET