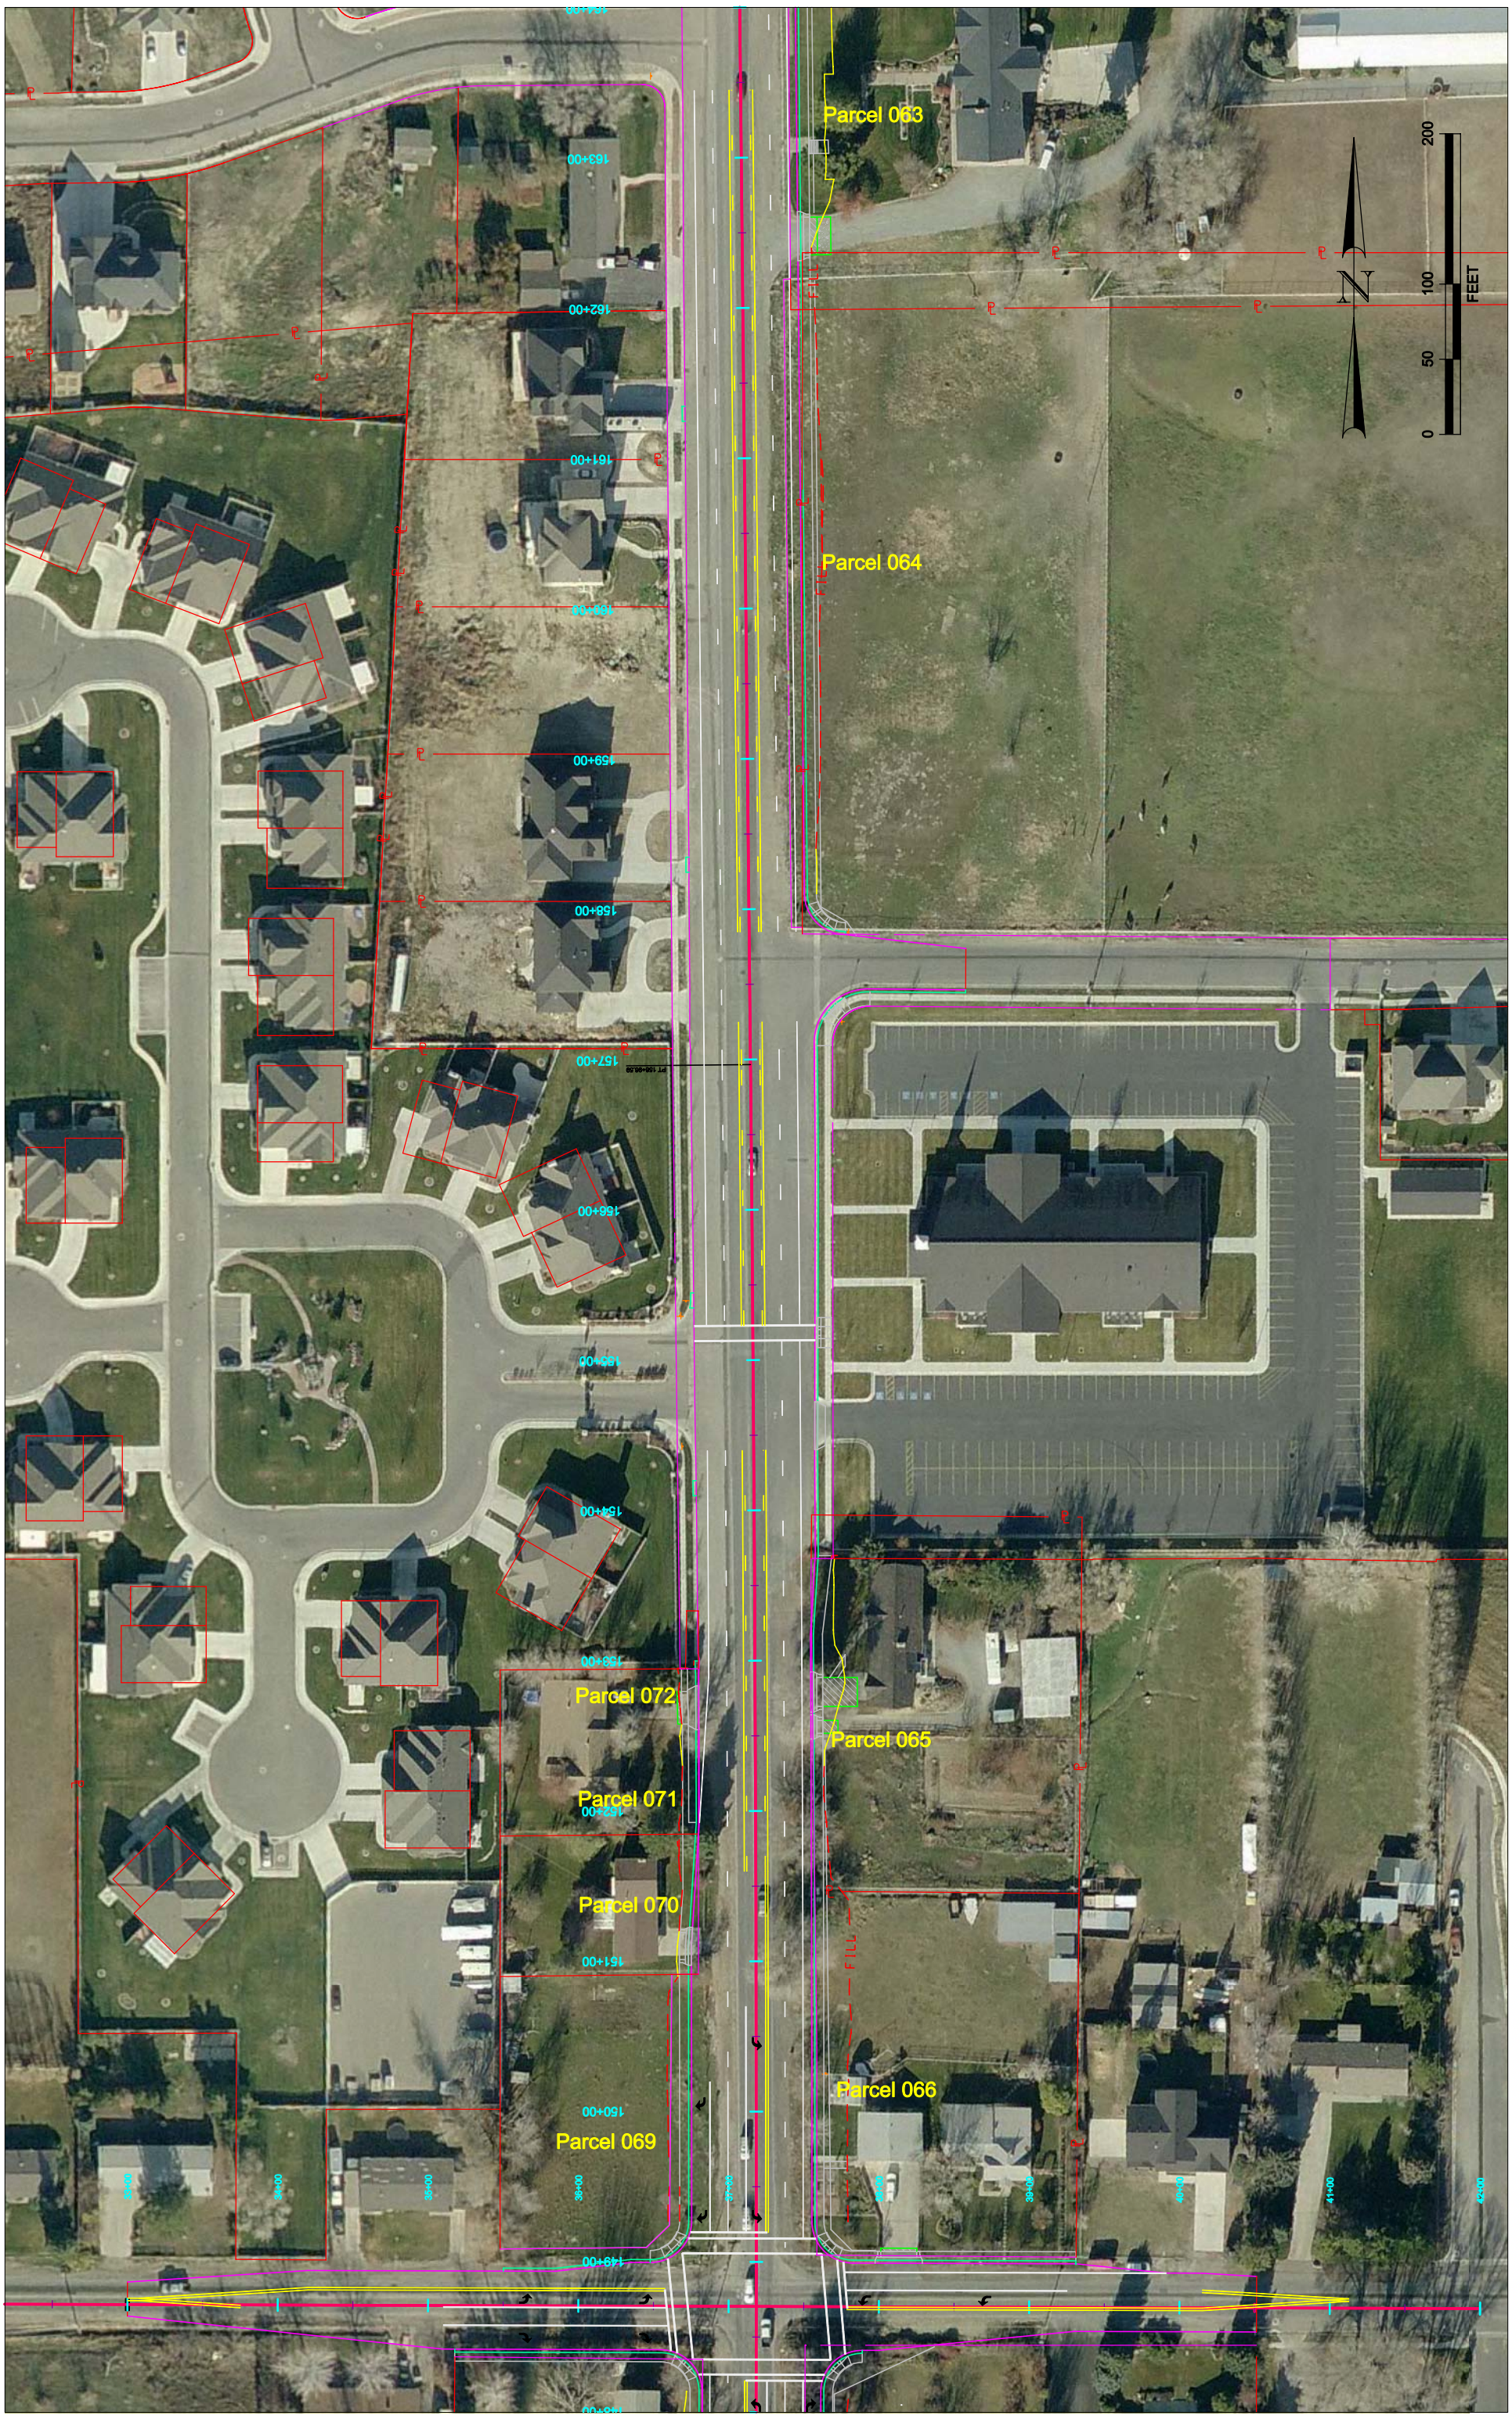
Parcel 063
Parcel 064
Parcel 065
Parcel 066
Parcel 069
Parcel 070
Parcel 071
Parcel 072
FILL
N
0
50
100
200
FEET
163+00
162+00
161+00
160+00
159+00
158+00
157+00
156+00
155+00
154+00
153+00
152+00
151+00
150+00
149+00
35+00
36+00
37+00
38+00
39+00
40+00
41+00
42+00