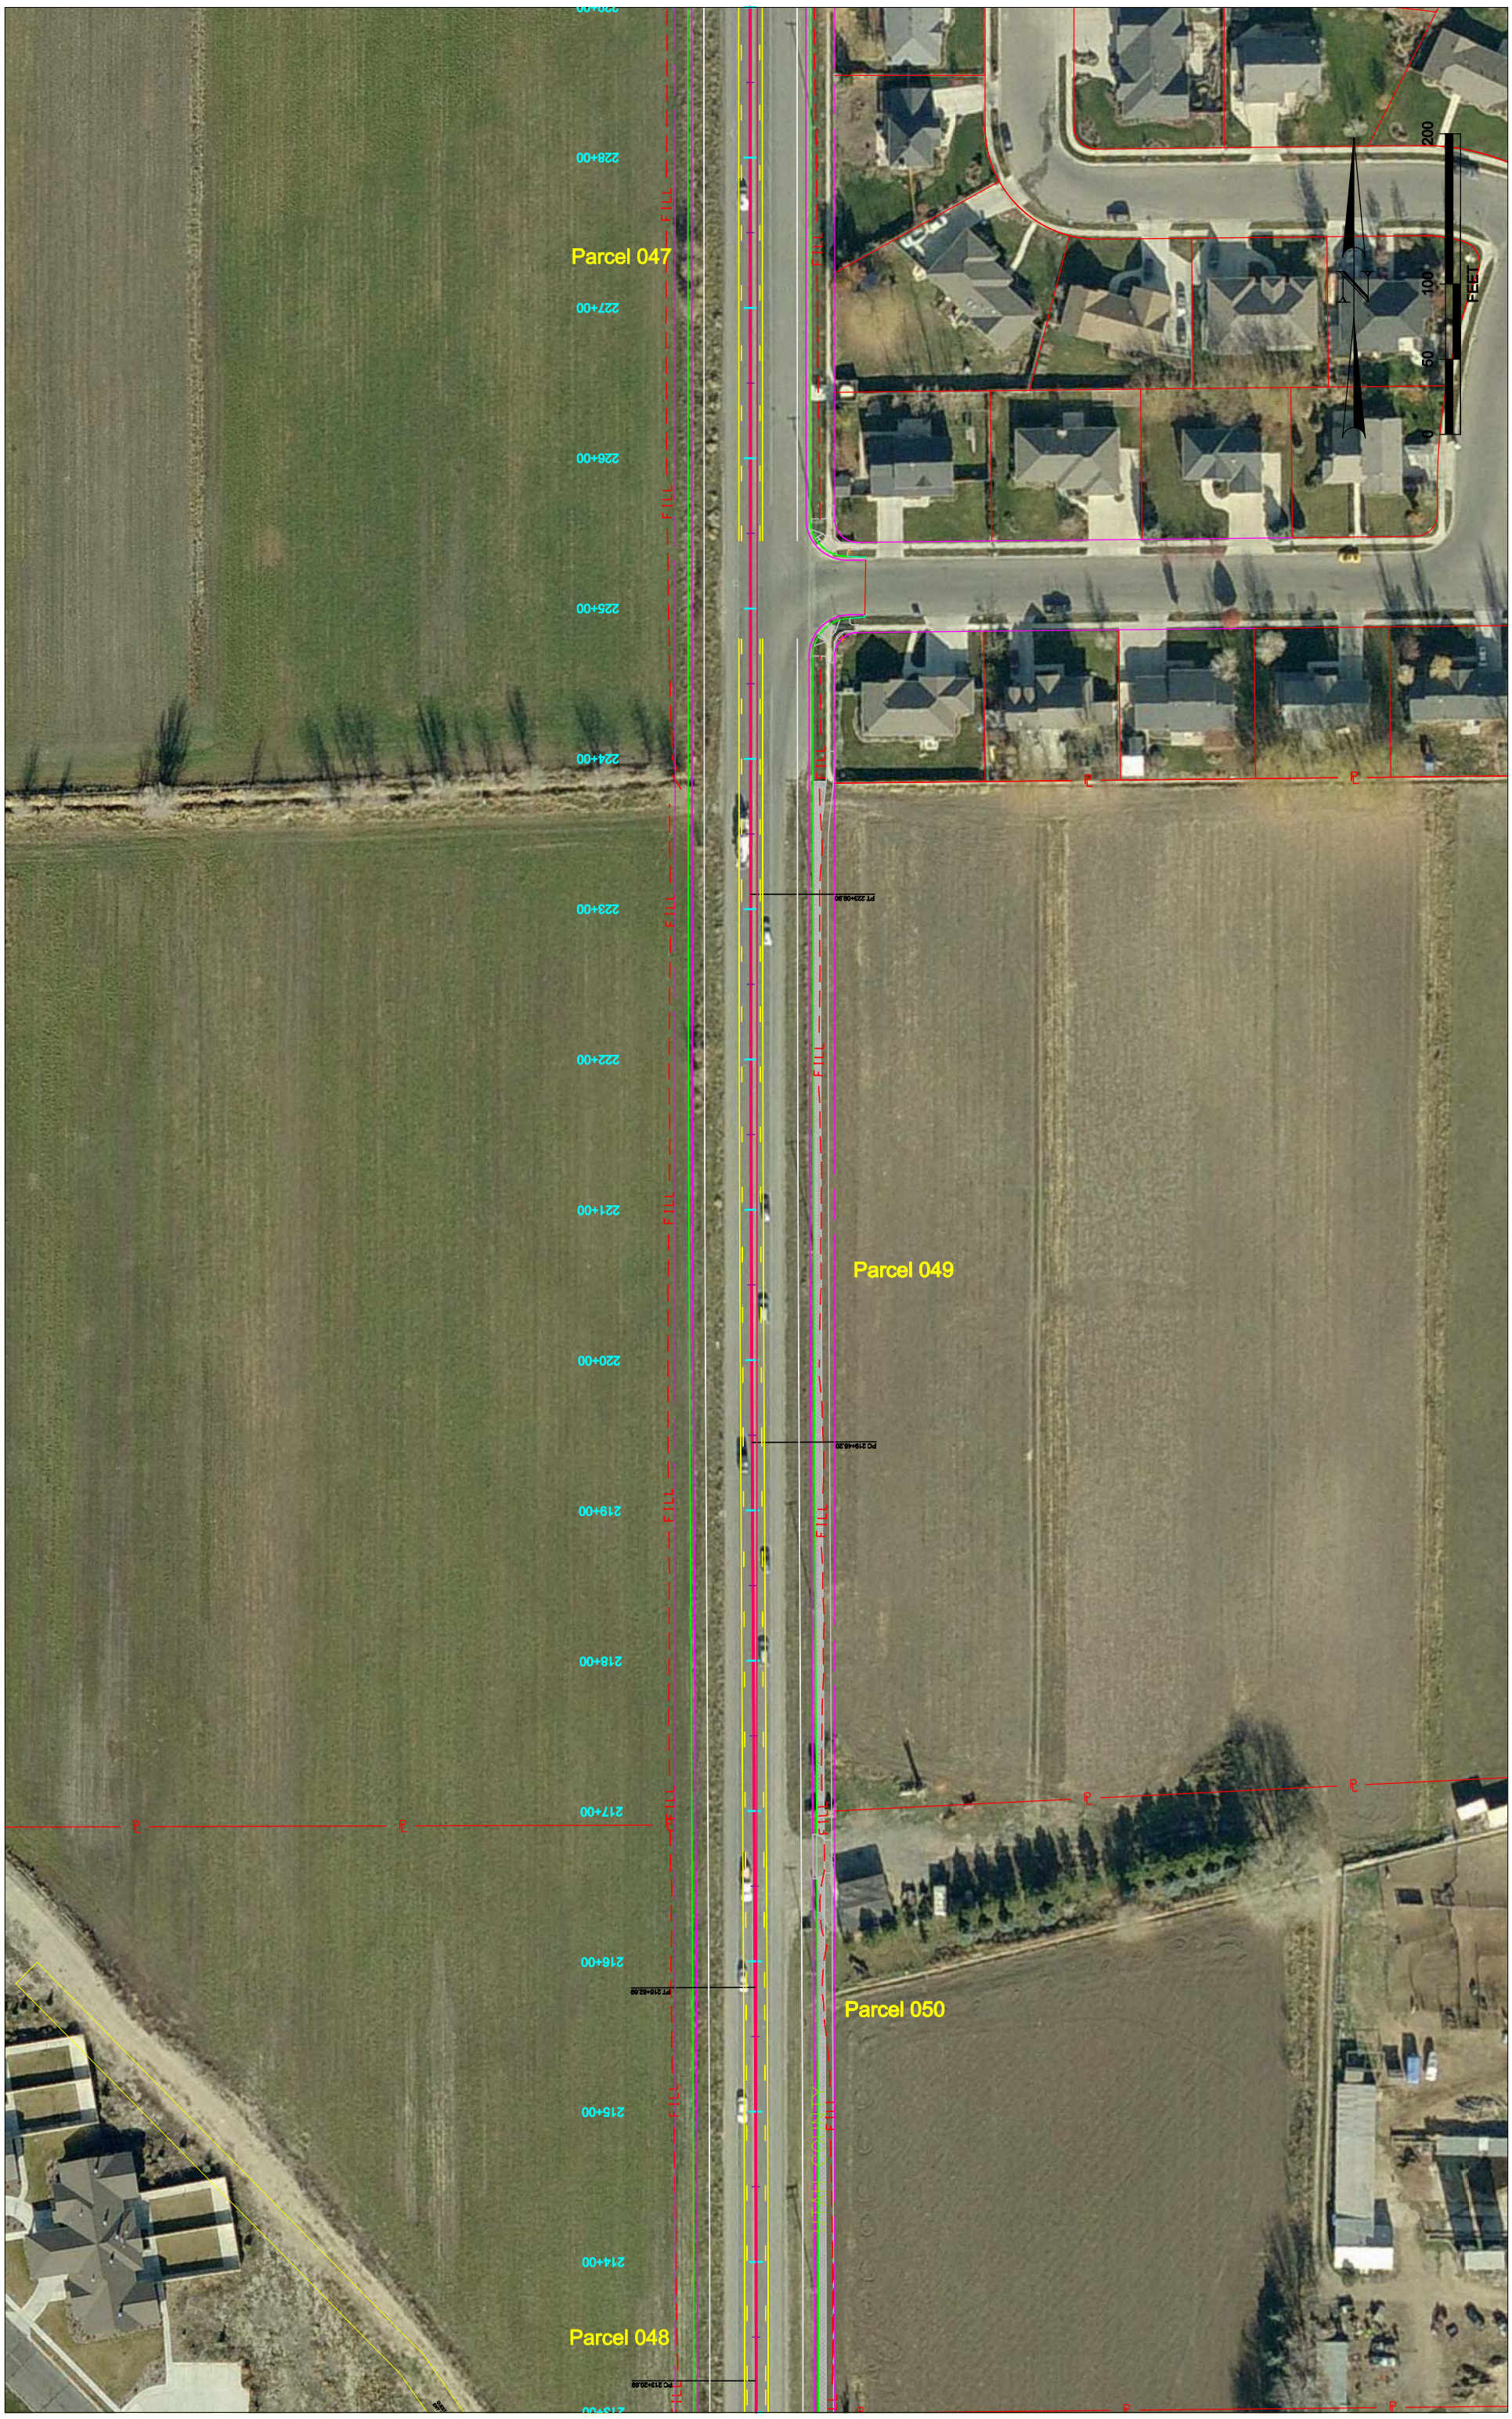
Parcel 047
Parcel 048
Parcel 049
Parcel 050
FILL
PC 219+46.20
PT 216+82.68
PC 219+30.68
PT 223+08.80
224+00
225+00
226+00
227+00
228+00
219+00
220+00
221+00
222+00
223+00
214+00
215+00
216+00
217+00
218+00
0
50
100
200
FEET